

1 2 3 4 5 6 7 8

A A


B B

C C

D D

E E

F F

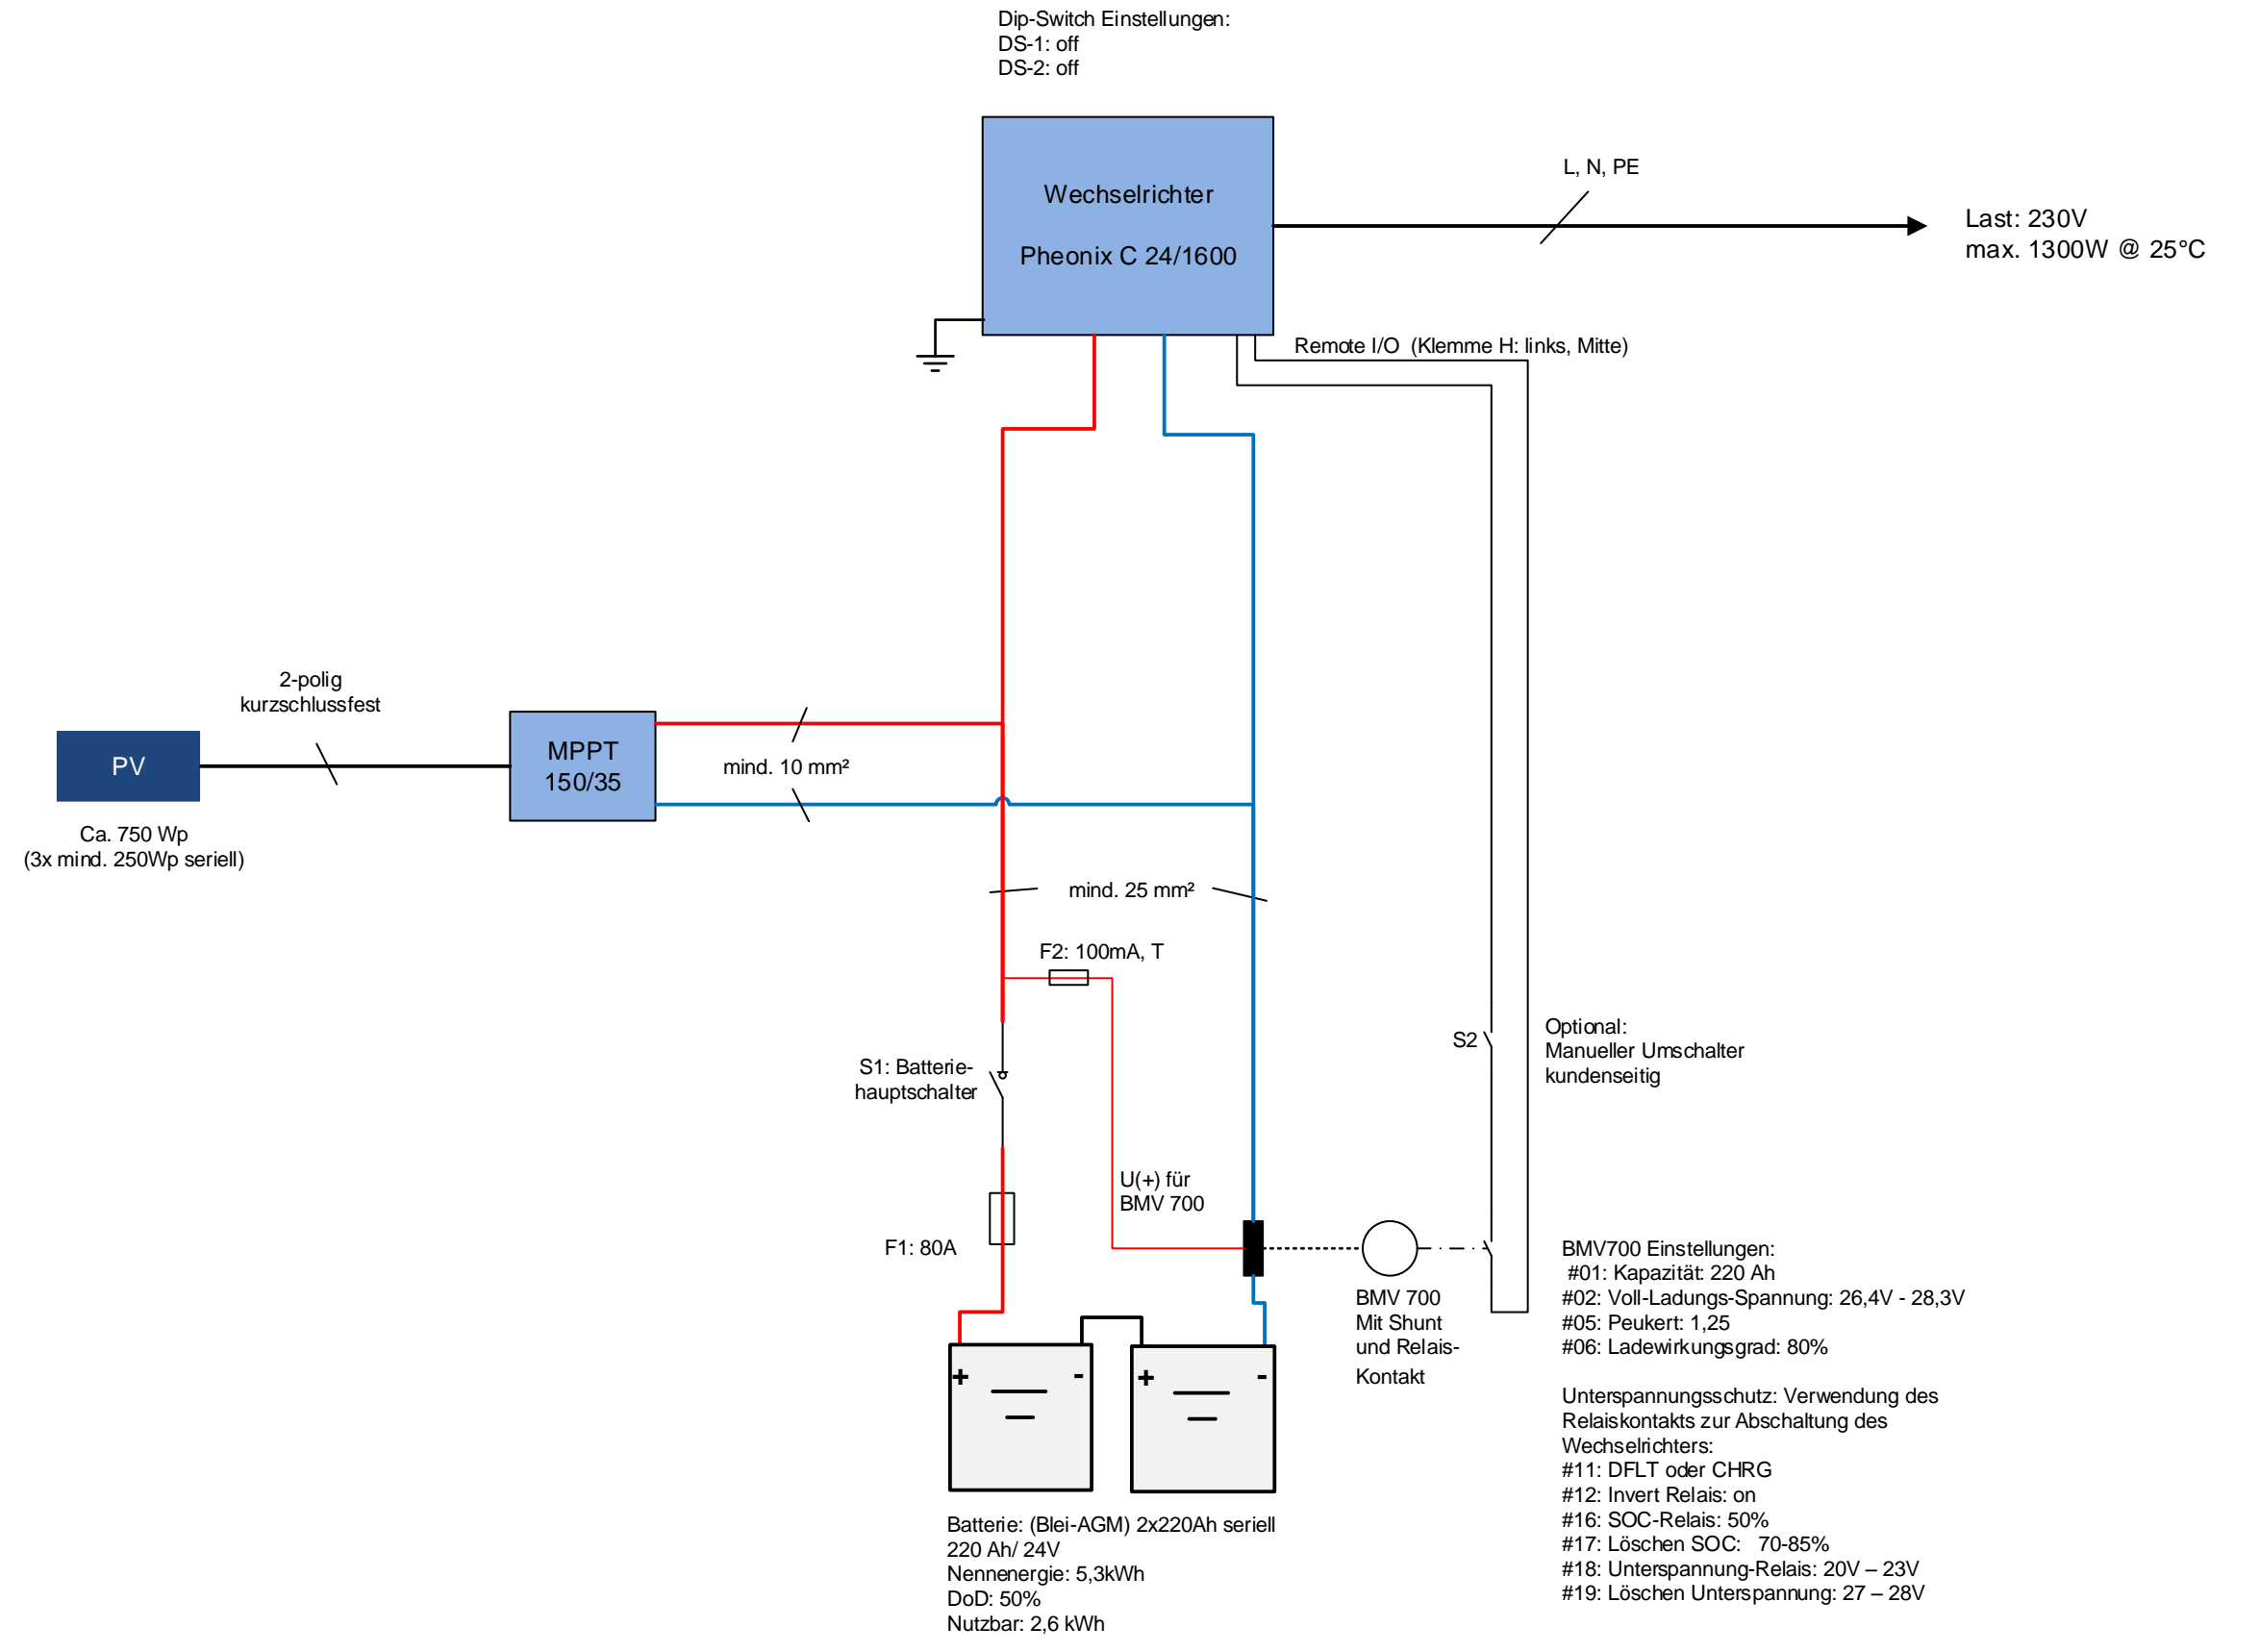

1 2 3 4 5 6 7 8

Änderung	Datum	Name	Zust.	Datum	Name
a			bear.		GB
b			gepr.		
c					
d					



Projektbez.
Solar Set
groß

Titel		=
		+
		1
		1